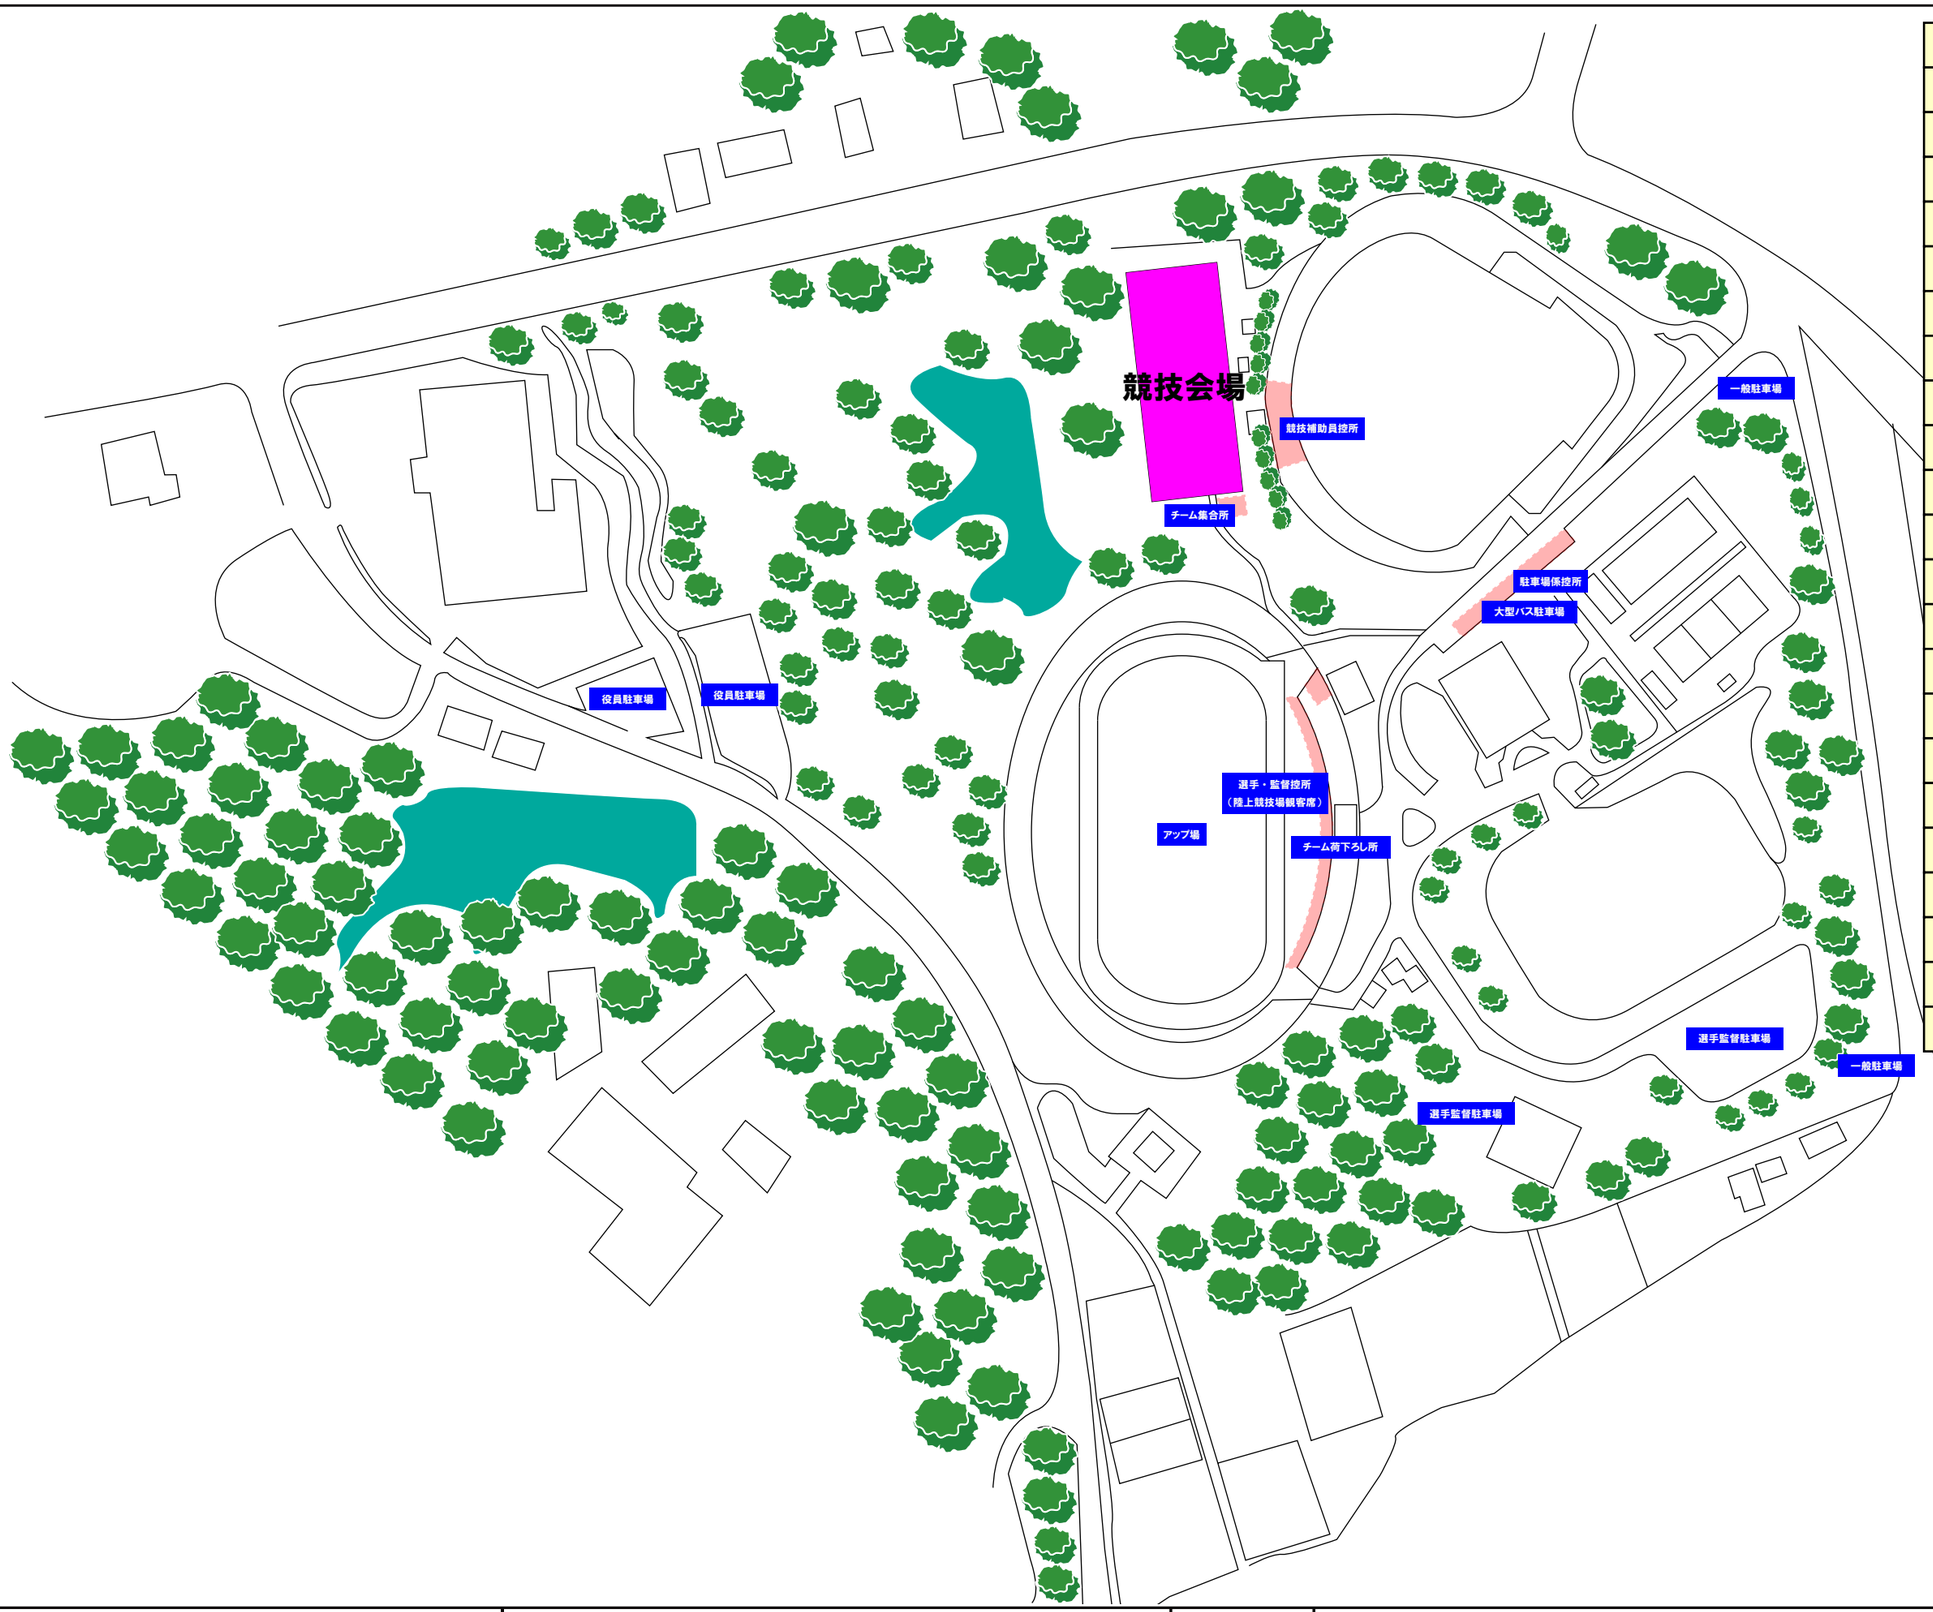

No.	施　設　名　称
1	トーナメント表
2	更衣室
3	競技本部（進行・記録）
4	放送・式典本部
5	オーダー受付所
6	ボール管理委員
7	競技本部（総務・競技）
8	来賓・大会役員控所
9	審判員控所
10	チーム集合所
11	受付案内所
12	プログラム販売所
13	弁当引換所
14	競技補助員控所
15	選手・監督控所
16	ドリンクコーナー
17	チーム荷下ろし所
18	救護室
19	駐車場係控所
20	メーカーテント
21	おもてなしコーナー
22	アップ場

佐賀県唐津市未来創生部 国スポ・全障スポ推進室	SAGA 2024 国スポ 全障スポ 新しい大会へ。すべての人に、スポーツのチカラを。	競技名	男子第68回・女子第67回全日本実業団ソフトテニス選手権大会	縮尺	(A3)
		図面名	伊万里市国見台運動公園【配置図】	作成日	2023.7.2